



Первый этаж

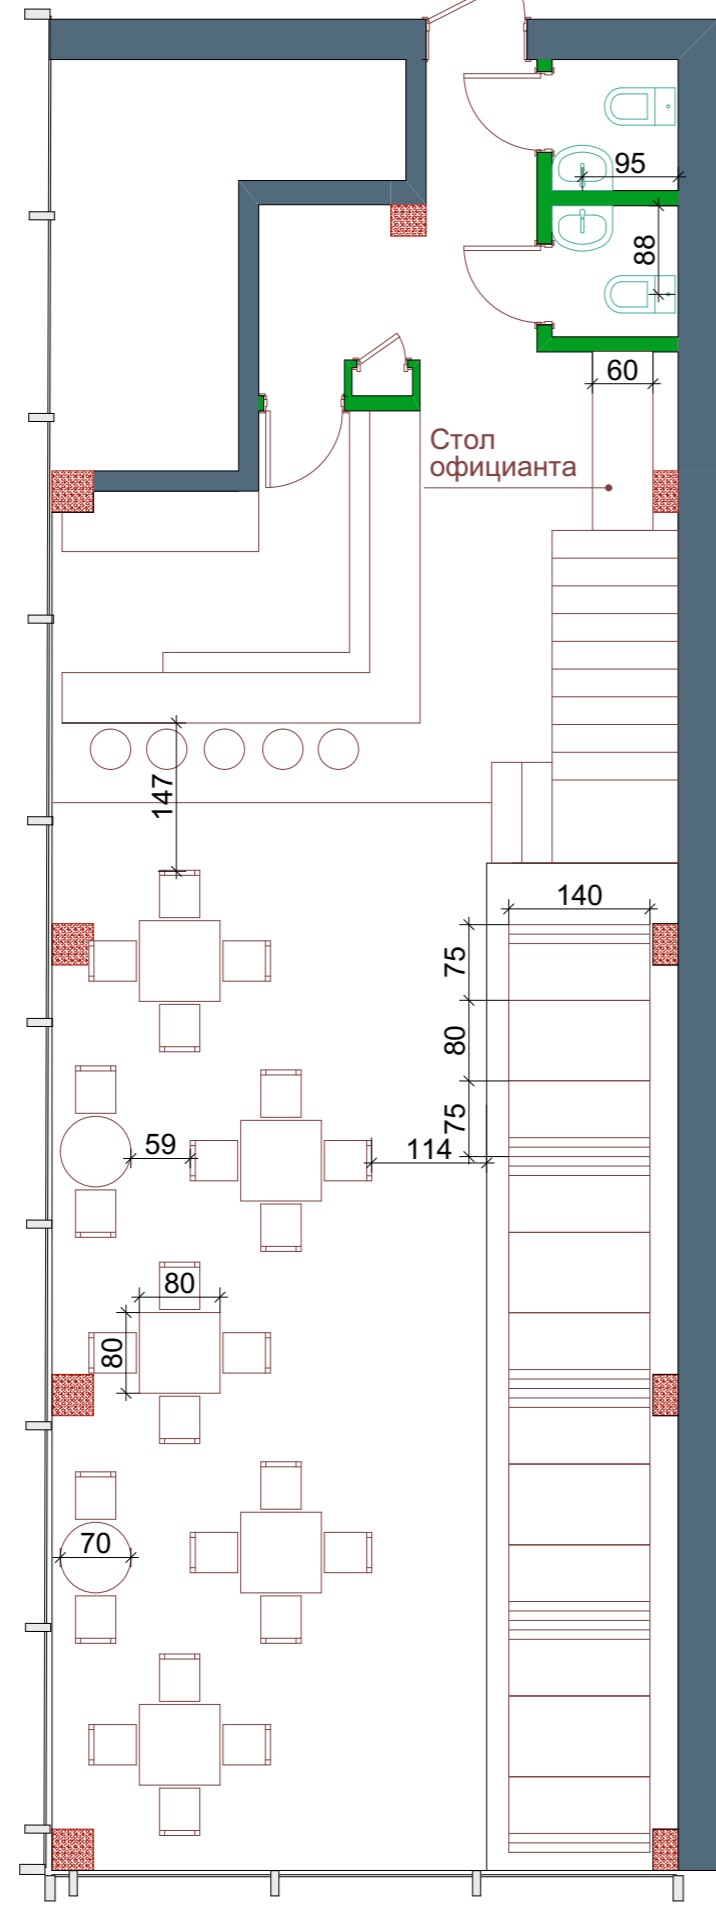

Второй этаж

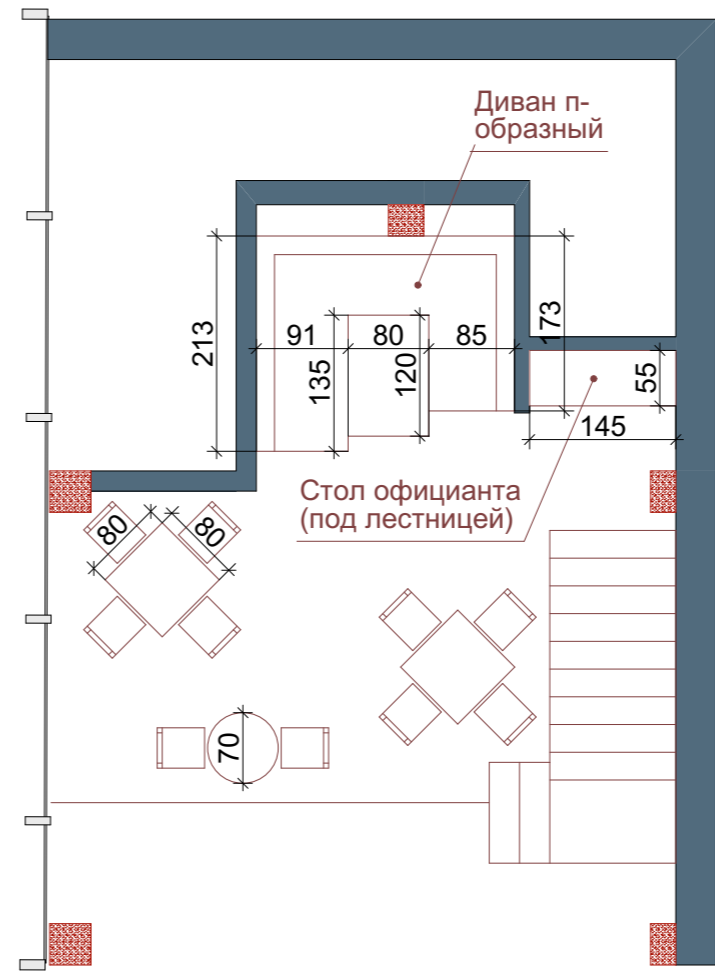

Инв. №подлин.	Подпись и Дата	Взам. Инв. №



Дата	Разраб	Подпись	Планировка	Лист